

Baustelleninformation

Energieverbund Dielsdorf – Bauarbeiten Kronen-/Schickenstrasse

Sehr geehrte Damen und Herren

Die Energie 360° plant und realisiert in der Gemeinde Dielsdorf den Neubau einer Fernwärmeversorgung. Der Energieverbund versorgt Dielsdorf und umliegende Gemeinden mit Energie zum Heizen und für Warmwasser. Für den Netzausbau werden Grabarbeiten in der Kronen- und Schickenstrasse ausgeführt.

Die Bauarbeiten beginnen am Montag, 3. November 2025, und dauern voraussichtlich bis Ende Juni 2026. Ausgeführt werden die Arbeiten voraussichtlich in fünf Etappen. Die 1. Etappe wird bis ca. Anfang Dezember 2025 abgeschlossen.

Die Bauarbeiten beginnen im Einmündungsbereich der Bahnhofstrasse / Kronenstrasse und schreiten anschliessend in Richtung Steinmaur voran. Bitte beachten Sie die jeweilige Verkehrsführung vor Ort. Die direkt betroffenen Anwohner:innen werden separat über die jeweiligen Etappen informiert.

Die Arbeiten umfassen die Abbrucharbeiten, Grabarbeiten, Verlegung der Fernwärmeleitungen sowie die Instandstellungs- und Belagsarbeiten. Über den Belagseinbau und die damit verbundenen Einschränkungen werden die betroffenen Anstösser:innen zu gegebener Zeit genauer informiert.

Die Beteiligten sind bemüht, während den Bauarbeiten die Zu-/Wegfahrten zu den betroffenen Grundstücken zu gewährleisten. Es wird aber zu Einschränkungen und Behinderungen kommen. Für Fussgänger:innen sind lokale Umleitungen eingerichtet. Der Zugang zu den Liegenschaften zu Fuss wird mit Einschränkungen gewährleistet.

Die Abfallsäcke/Container werden durch den Unternehmer ausserhalb der Baustelle deponiert. Bitte stellen Sie die Container und Säcke gut sichtbar, falls notwendig beschriftet, am Vortag an der Kronen-/Schickenstrasse auf.

Für die unumgänglichen Behinderungen und die Lärmemissionen bitten wir um Verständnis. Alle Beteiligten bemühen sich die Bauzeit so kurz wie möglich zu halten. Bei Fragen und Anliegen stehe ich Ihnen gerne zur Verfügung.

Weitere Informationen zum **Energieverbund Dielsdorf** und zur Baustelle erhalten Sie über folgenden Link:
www.e360.ag/dielsdorf

Freundlichen Grüsse




Roman Dörig
Bauleiter




Bitte Rückseite beachten

Bauarbeiten Kronen-/Schickenstrasse – Etappen-/Terminübersicht

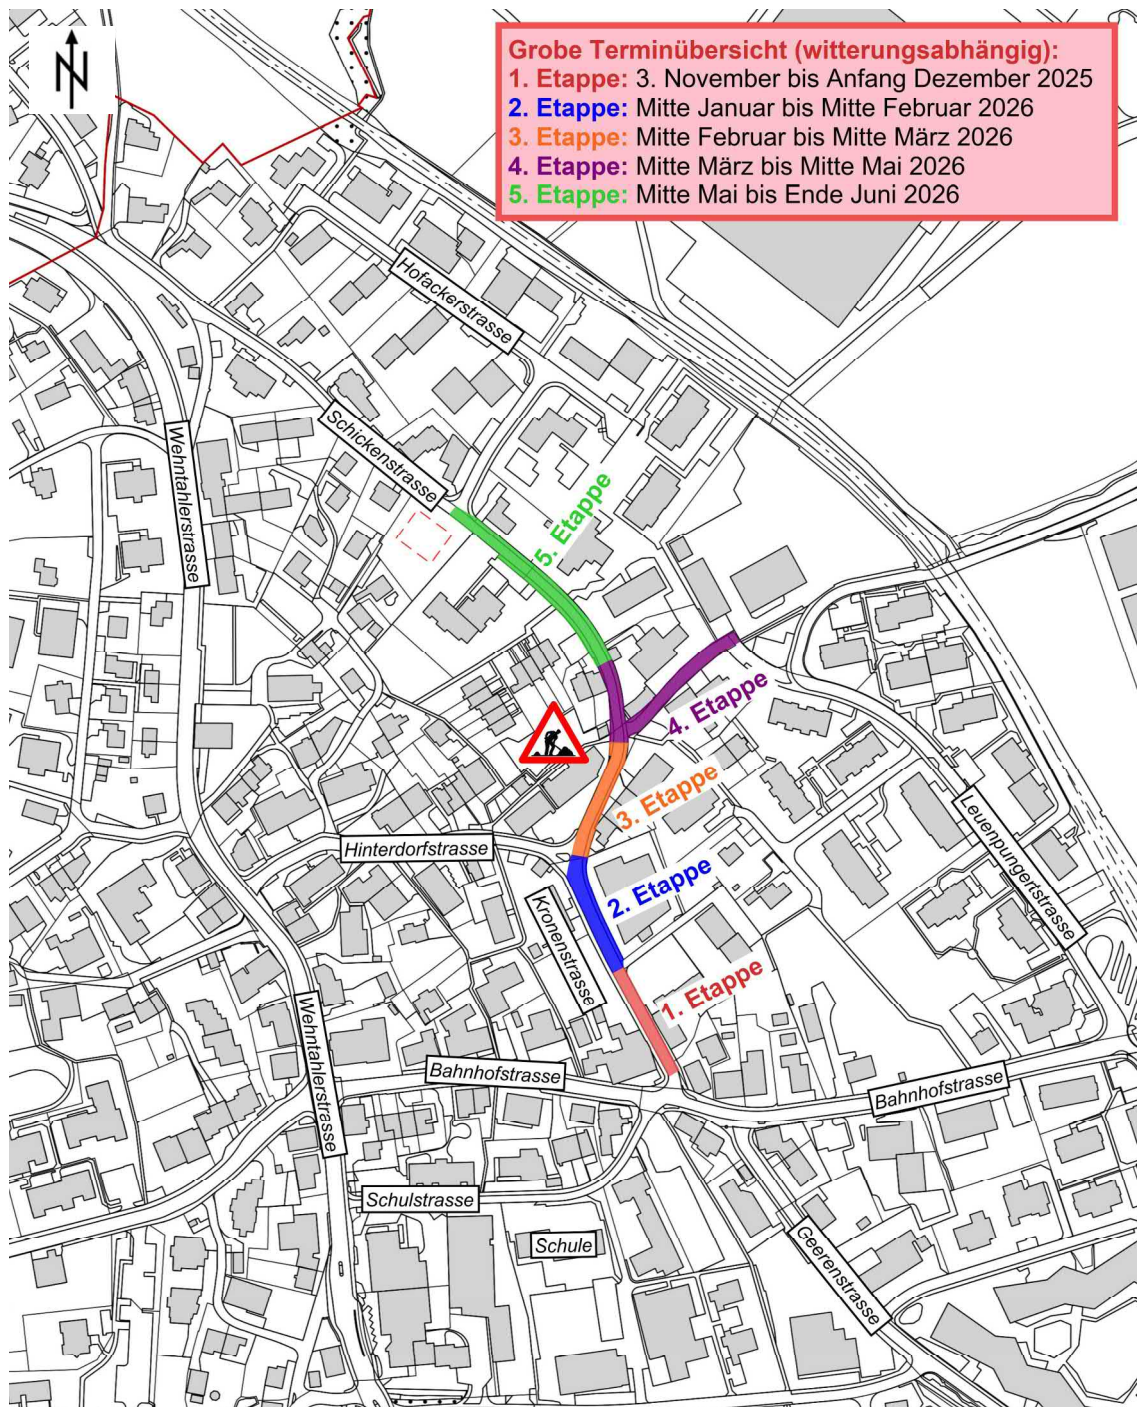

Bauarbeiten Kronen-/Schickenstrasse – 1. Etappe

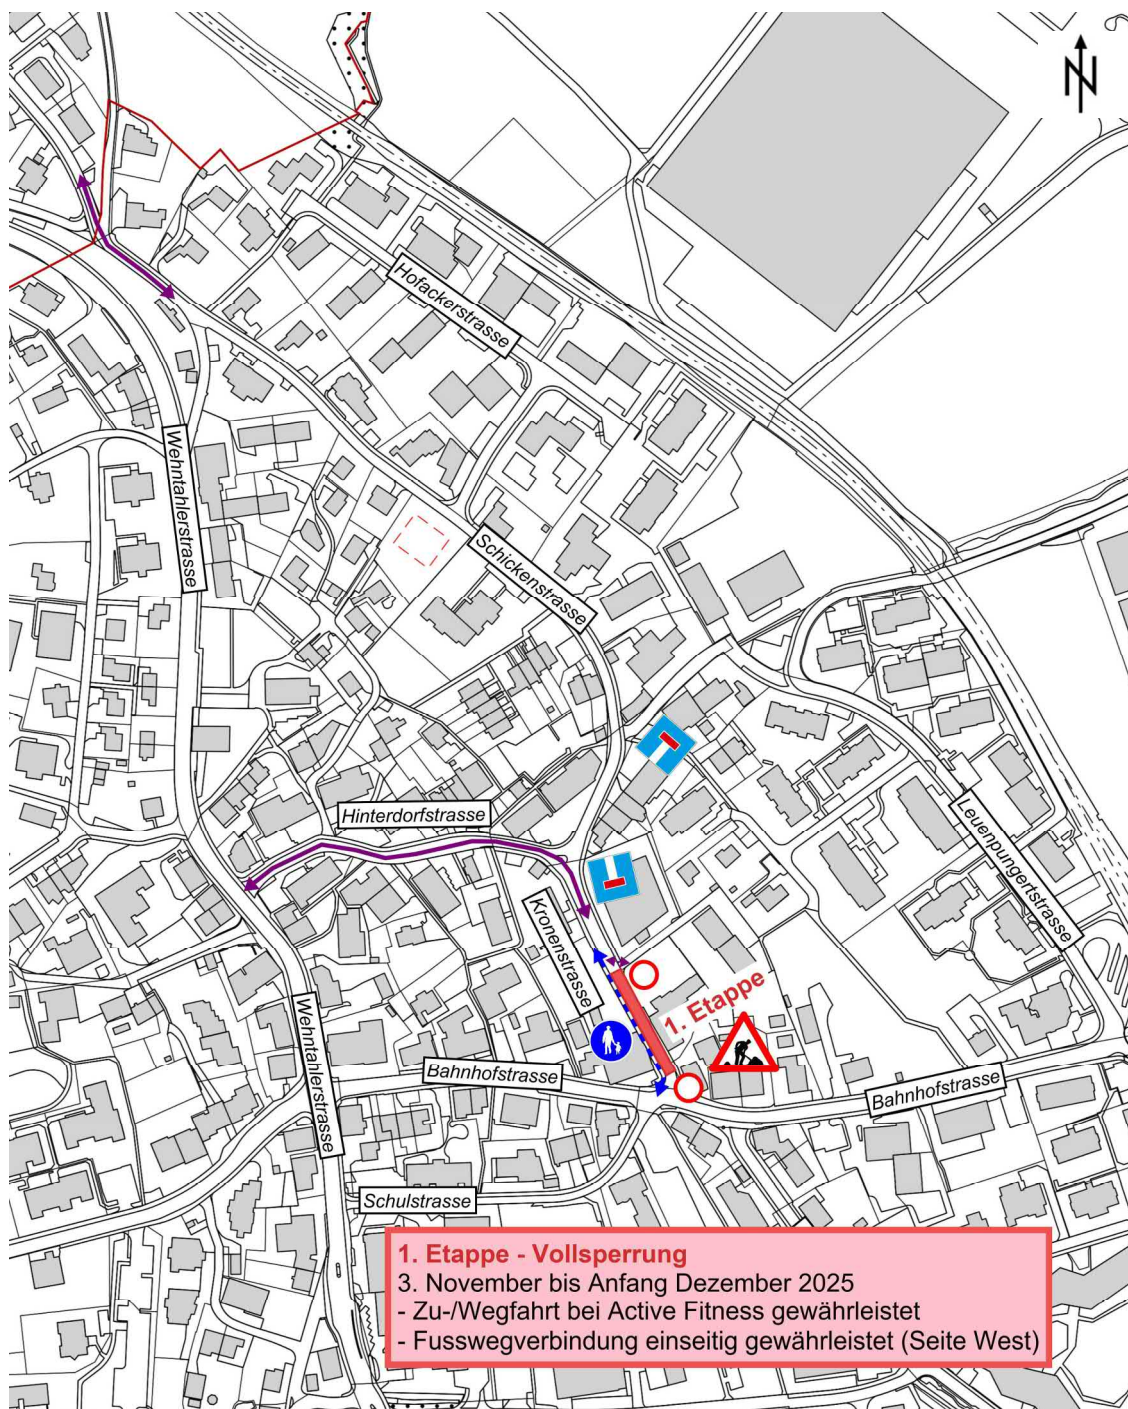

Beteiligte am Bau

Bauherr: Energie 360° AG, Aargauerstrasse 182, 8048 Zürich
Tel. 043 317 22 22

Bauleitung: Müller Ingenieure AG
Roman Dörig, Tel. 043 422 10 00

Unternehmer: Cellere Bau AG, Zürichstrasse 46, 8303 Bassersdorf

Verteiler:

- Gemeinde Dielsdorf
- Anwohner / Gewerbebetriebe
- Blaulichtorganisationen
- Busbetriebe