

Baustelleninformation

Energieverbund Dielsdorf – Bauarbeiten Kronen-/Schickenstrasse (3. Etappe)

Sehr geehrte Damen und Herren

Die Energie 360° plant und realisiert in der Gemeinde Dielsdorf den Neubau einer Fernwärmeversorgung. Der Energieverbund versorgt Dielsdorf und umliegende Gemeinden mit Energie zum Heizen und für Warmwasser. Für den Netzausbau werden Grabarbeiten in der Kronen- und Schickenstrasse ausgeführt.

Die Bauarbeiten (3. Etappe) beginnen voraussichtlich am Montag, 23. Februar 2026, und dauern ungefähr bis Ende März 2026.

Der Baustellenperimeter erstreckt sich von der Hinterdorfstrasse bis zur Zu-/Wegfahrt des Parkplatzes Hotel & Restaurant Löwen. Bitte beachten Sie die jeweilige Verkehrsführung vor Ort.

Die Arbeiten umfassen die Abbrucharbeiten, Grabarbeiten, Verlegung der Fernwärmeleitungen sowie die Instandstellungs- und Belagsarbeiten. Über den Belagseinbau und die damit verbundenen Einschränkungen werden die betroffenen Anstösser:innen zu gegebener Zeit genauer informiert.

Während den Bauarbeiten ist die Zu-/Wegfahrt zu den betroffenen Grundstücken nicht möglich. Für Fussgänger:innen sind lokale Umleitungen eingerichtet. Der Zugang zu den Liegenschaften zu Fuss wird mit Einschränkungen gewährleistet.

Die Abfallsäcke/Container werden durch den Unternehmer ausserhalb der Baustelle deponiert. Bitte stellen Sie die Container und Säcke gut sichtbar, falls notwendig beschriftet, am Vortag an der Kronen-/Schickenstrasse auf.

Für die unumgänglichen Behinderungen und die Lärmemissionen bitten wir um Verständnis. Alle Beteiligten bemühen sich die Bauzeit so kurz wie möglich zu halten. Bei Fragen und Anliegen stehe ich Ihnen gerne zur Verfügung.

Weitere Informationen zum **Energieverbund Dielsdorf** und zur Baustelle erhalten Sie über folgenden Link:
www.e360.ag/dielsdorf

Freundlichen Grüsse




Roman Dörig
Bauleiter



Bitte Rückseite beachten

Bauarbeiten Kronen-/Schickenstrasse – 3. Etappe

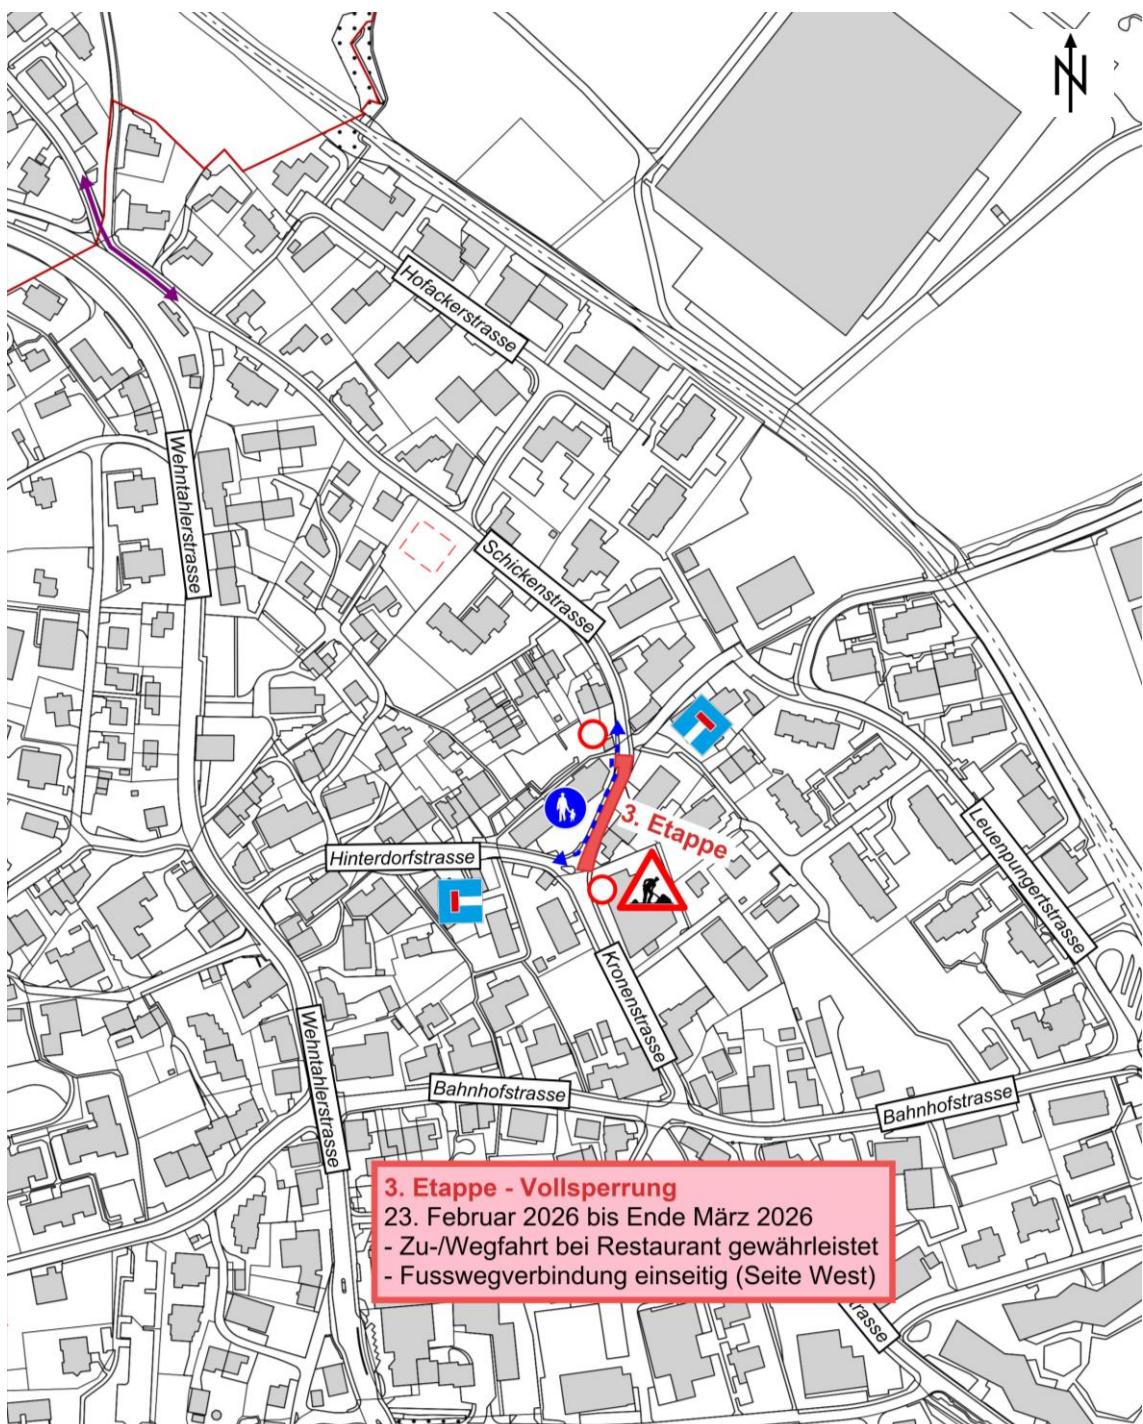

Beteiligte am Bau

Bauherr: Energie 360° AG, Aargauerstrasse 182, 8048 Zürich
Tel. 043 317 22 22

Bauleitung: Müller Ingenieure AG
Roman Dörig, Tel. 043 422 10 00

Unternehmer: Cellere Bau AG, Zürichstrasse 46, 8303 Bassersdorf

Verteiler:

- Gemeinde Dielsdorf
- Anwohner / Gewerbebetriebe
- Blaulichtorganisationen
- Busbetriebe