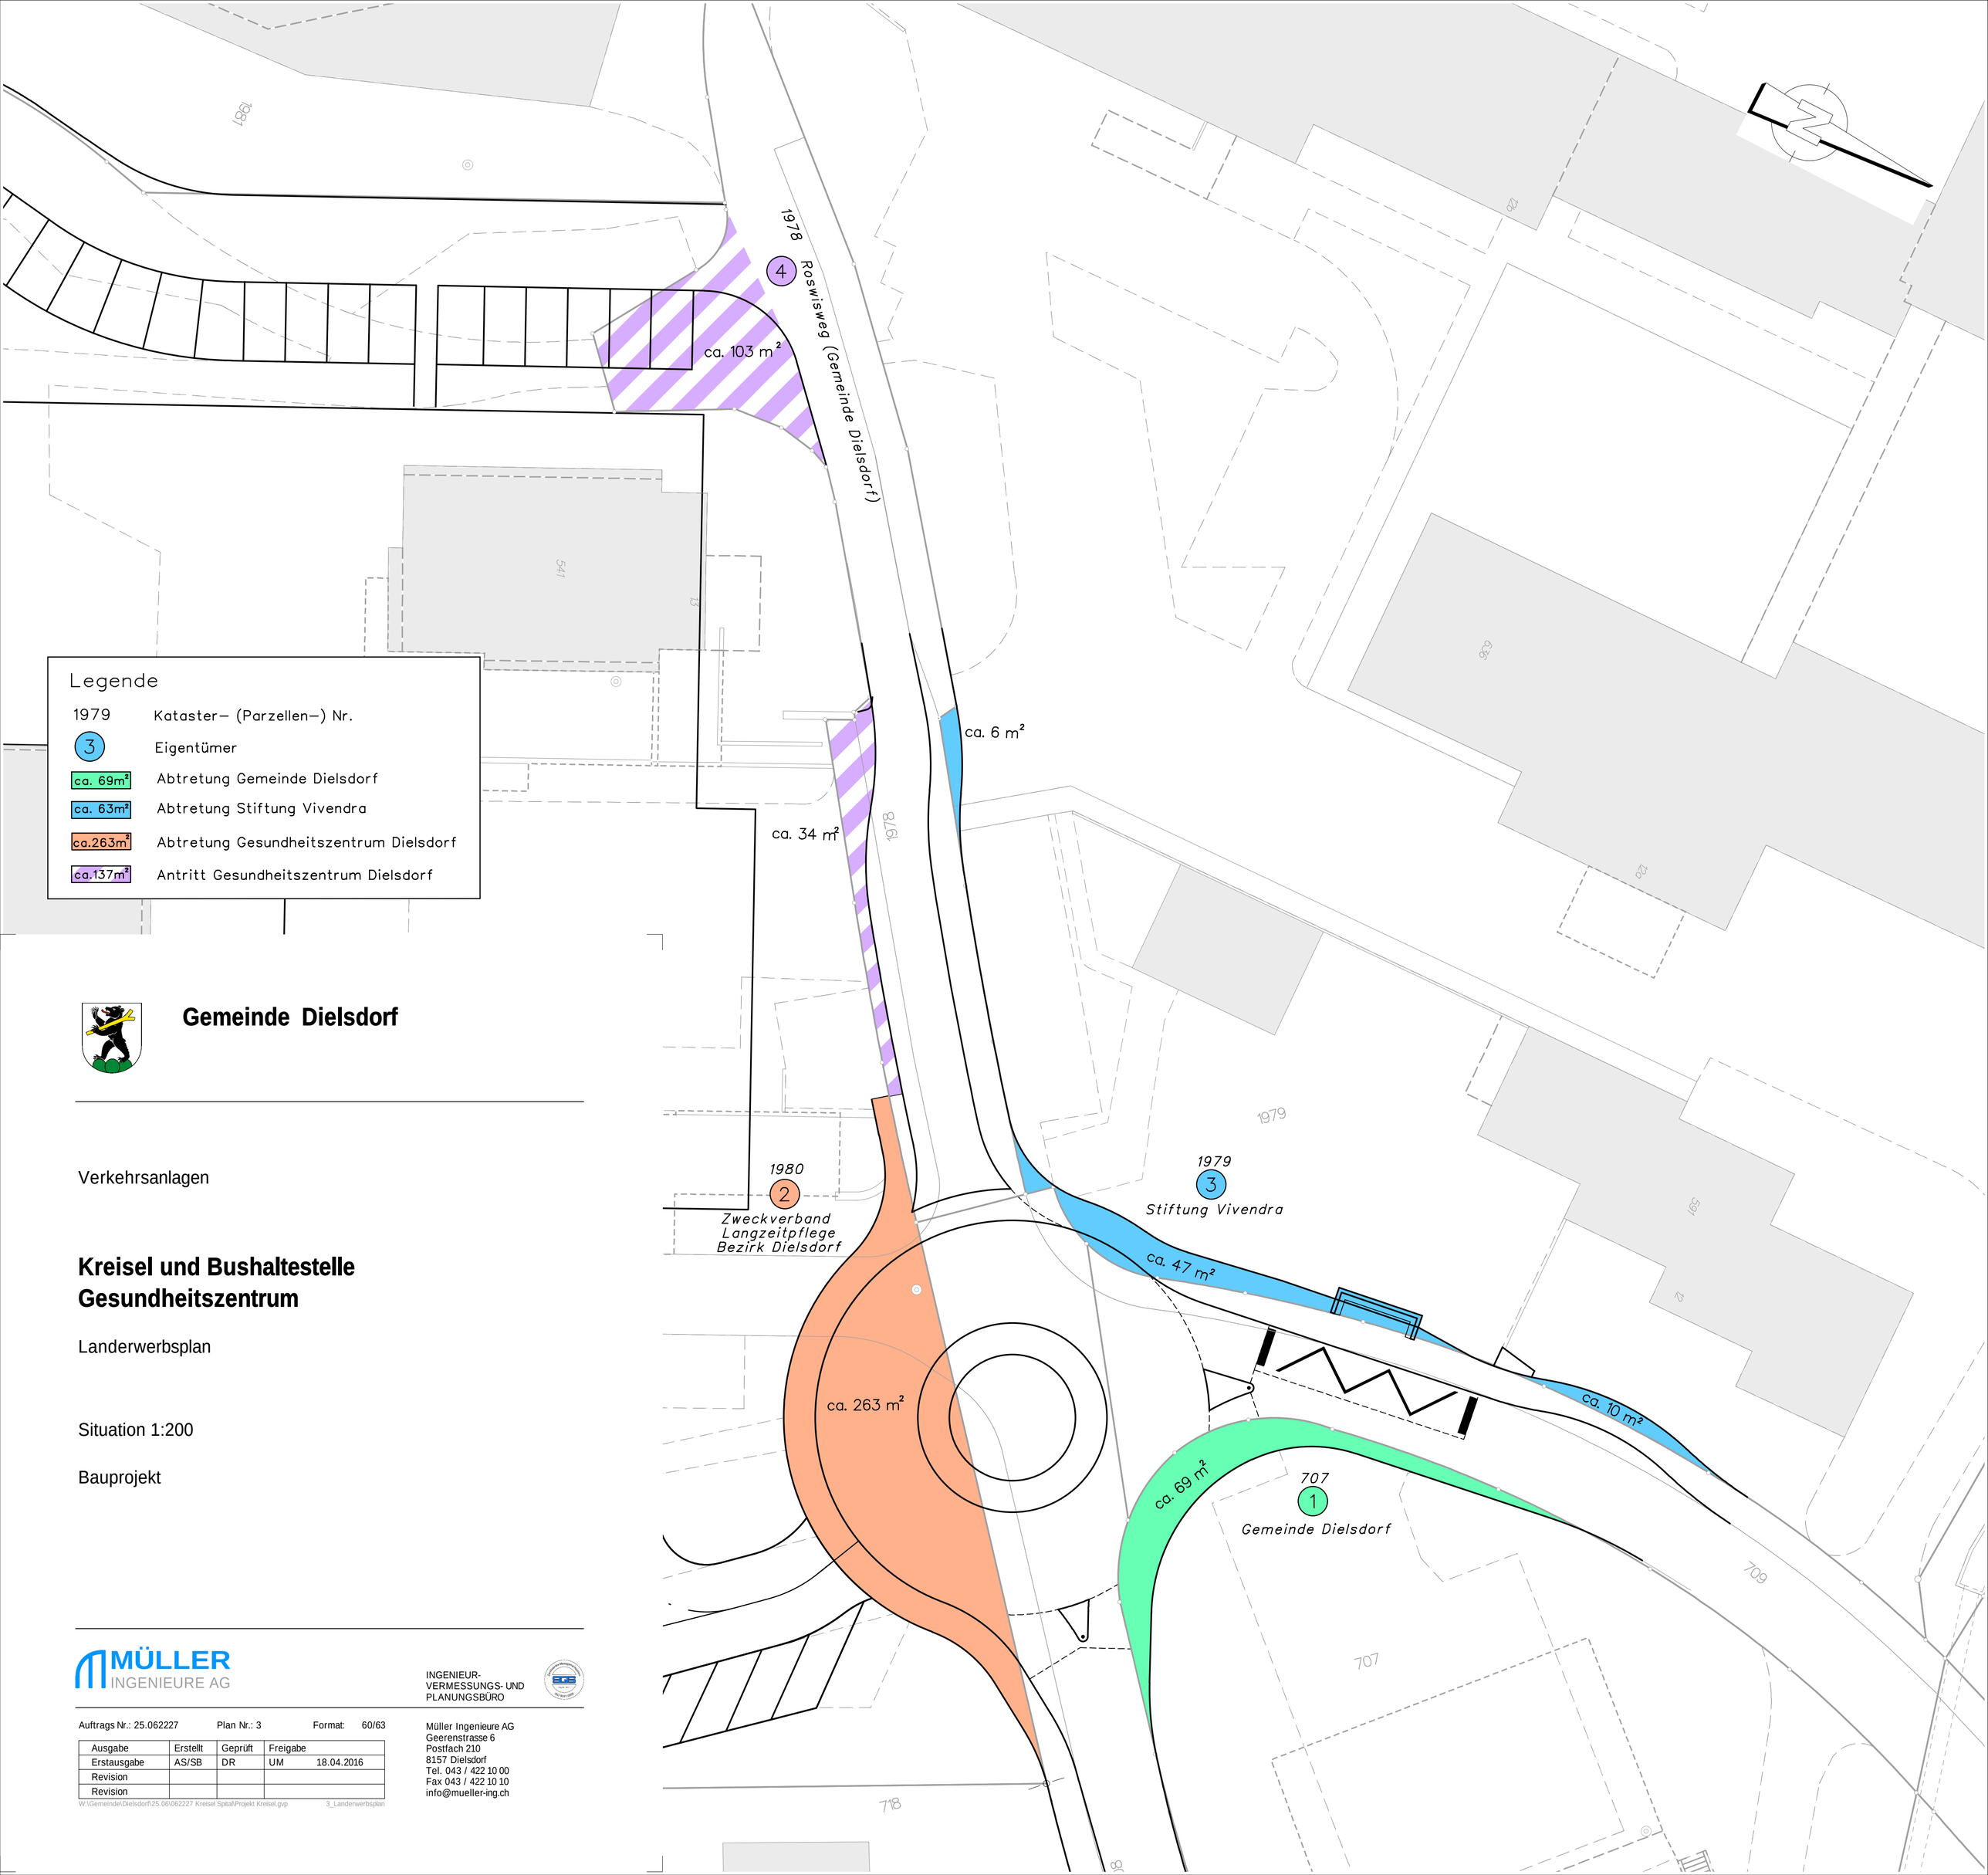

Gemeinde Dielsdorf

Verkehrsanlagen

Kreisel und Bushaltestelle Gesundheitszentrum

Landerwerbsplan

Situation 1:200

Bauprojekt

MÜLLER INGENIEURE AG

INGENIEUR-
VERMESSUNGS- UND
PLANUNGSBÜRO

Auftrags Nr.: 25.062227 Plan Nr.: 3 Format: 60/63

Ausgabe	Erstellt	Geprüft	Freigabe
Erstausgabe	AS/SB	DR	UM 18.04.2016
Revision			
Revision			

W:\Gemeinde\Dielsdorf\25.06\062227 Kreisel Spital\Projekt Kreisel.gvp 3_Landerwerbsplan

Müller Ingenieure AG
Geerenstrasse 6
Postfach 210
8157 Dielsdorf
Tel. 043 / 422 10 00
Fax 043 / 422 10 10
info@mueller-ing.ch