


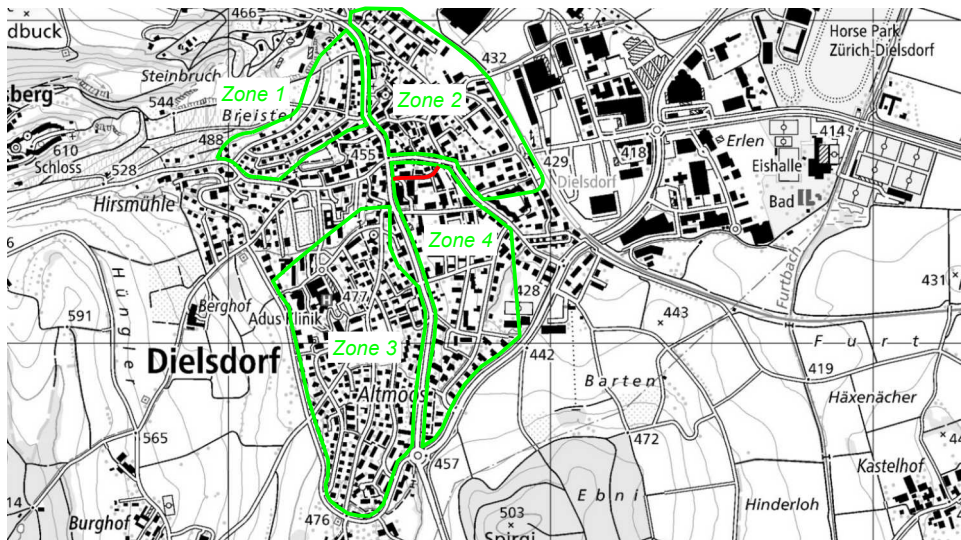

Gemeinde Dielsdorf

Verkehrsanlagen

Umsetzung Tempo-30 Massnahmen

Zone 4: Schulstrasse

Bauprojekt

Situation 1:500

Projekt-Nr. 25.062255 Plan-Nr. 4.1 Format 30/63
Datum 10.08.2026 Erstellt ALV/SB Geprüft SF

Legende

Grundlagen

- best. Strasse
- best. Markierung
- AV-Grundlage: 05.05.2026
- Drittprojekt


Massnahmen


- Strassen mit Tempo 30
- Bodenmarkierung "30 Zone", weiss
- Bodenmarkierung "30", weiss
- Signalisation "Eingangstor"
- Signalisation "Tafel mit Stele"

Singal Nr.

- 2.59.1Z30
- 2.59.2Z30
- 4.08
- 2.01
- 2.02
- 5.21

Vorschlag Eingangstor

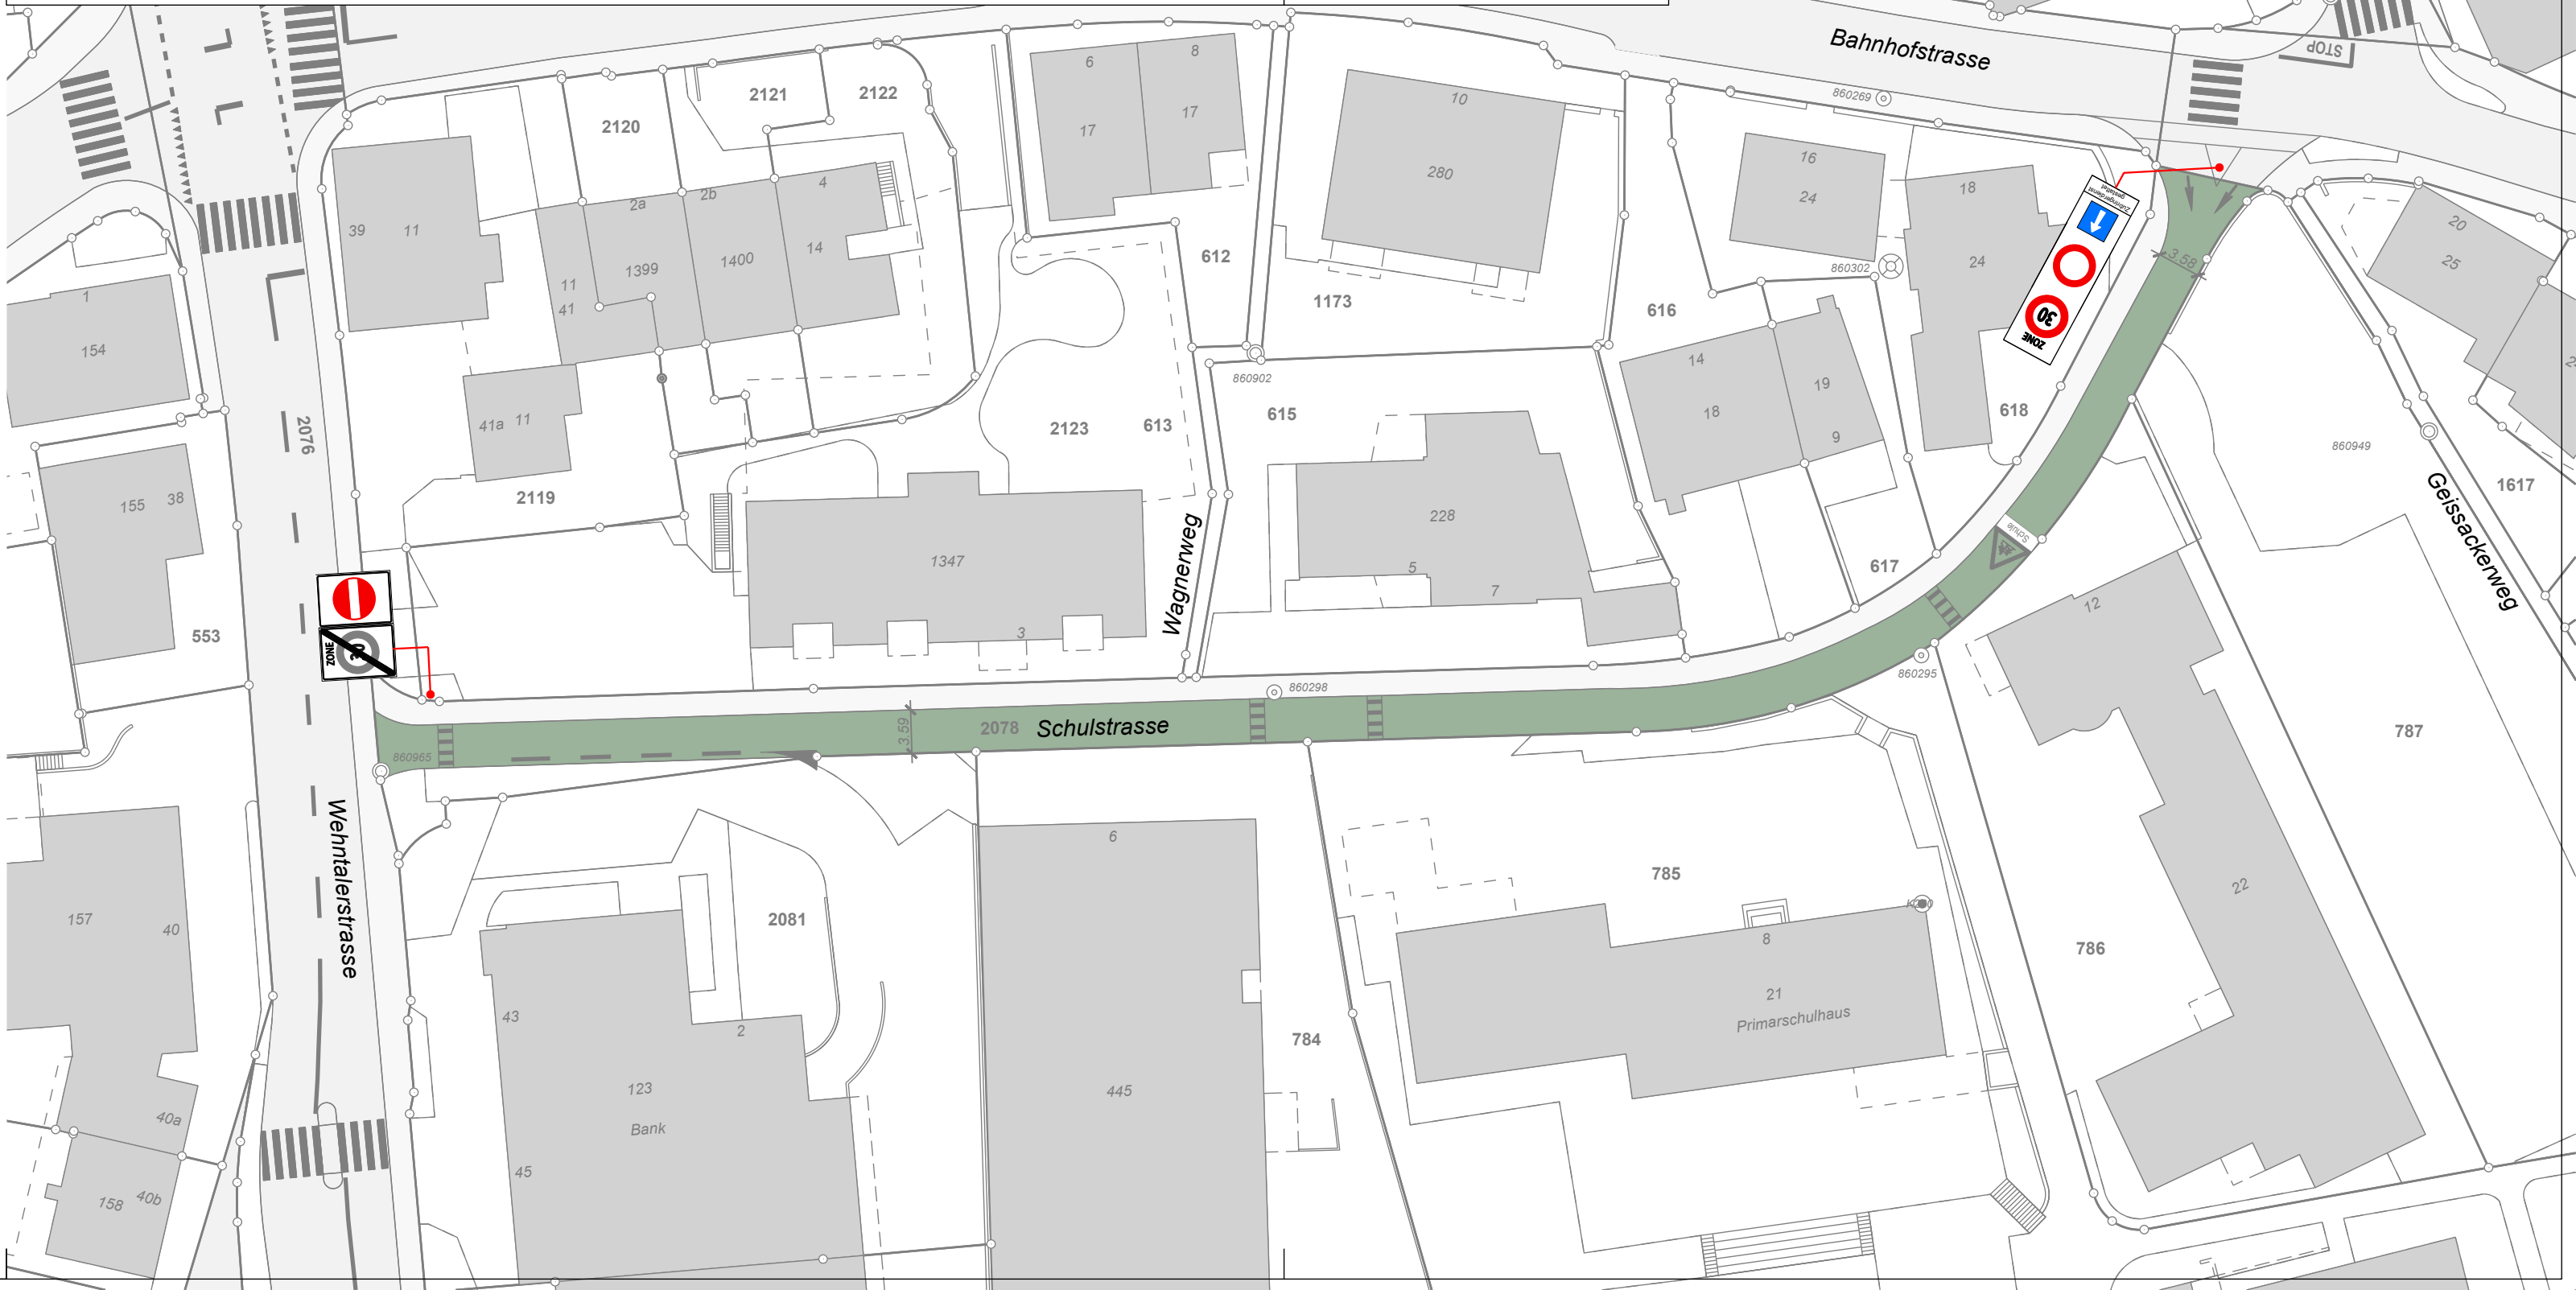

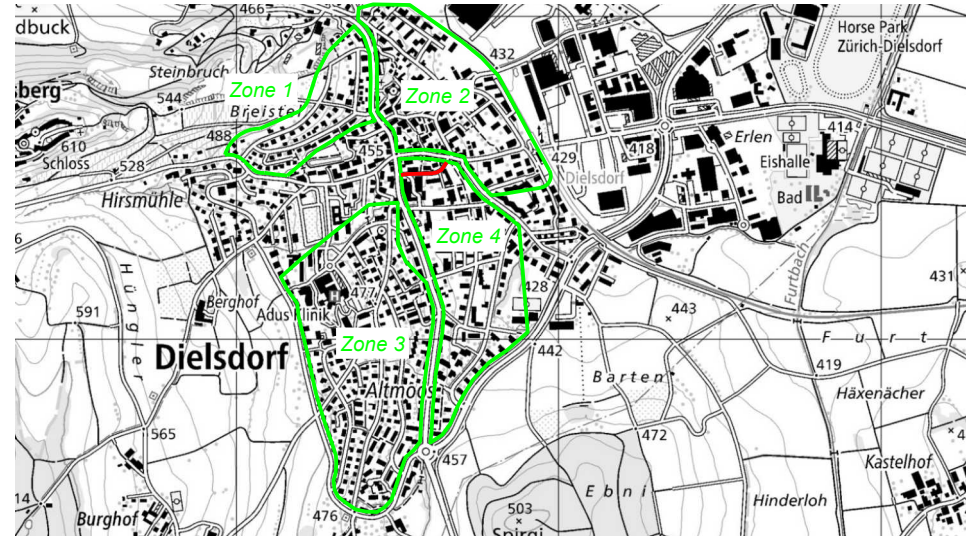

Gemeinde Dielsdorf

Verkehrsanlagen

Umsetzung Tempo-30 Massnahmen

Zone 4: Früeblistrasse, Büntstrasse

Bauprojekt

Situation 1:500

Projekt-Nr. 25.062255 Plan-Nr. 4.2 Format 30/105
Datum 10.08.2026 Erstellt ALV/SB Geprüft SF

Legende

Grundlagen

- best. Strasse
- best. Markierung
- AV-Grundlage: 05.05.2026


Massnahmen


- Strassen mit Tempo 30
- Bodenmarkierung "30 Zone", weiss
- Bodenmarkierung "30", weiss
- Signalisation "Eingangstor"

Singal Nr.

- 2.59.1Z30
- 2.59.2Z30
- 4.09
- 2.13/5.01
- 2.50/5.04/2B

Vorschlag Eingangstor

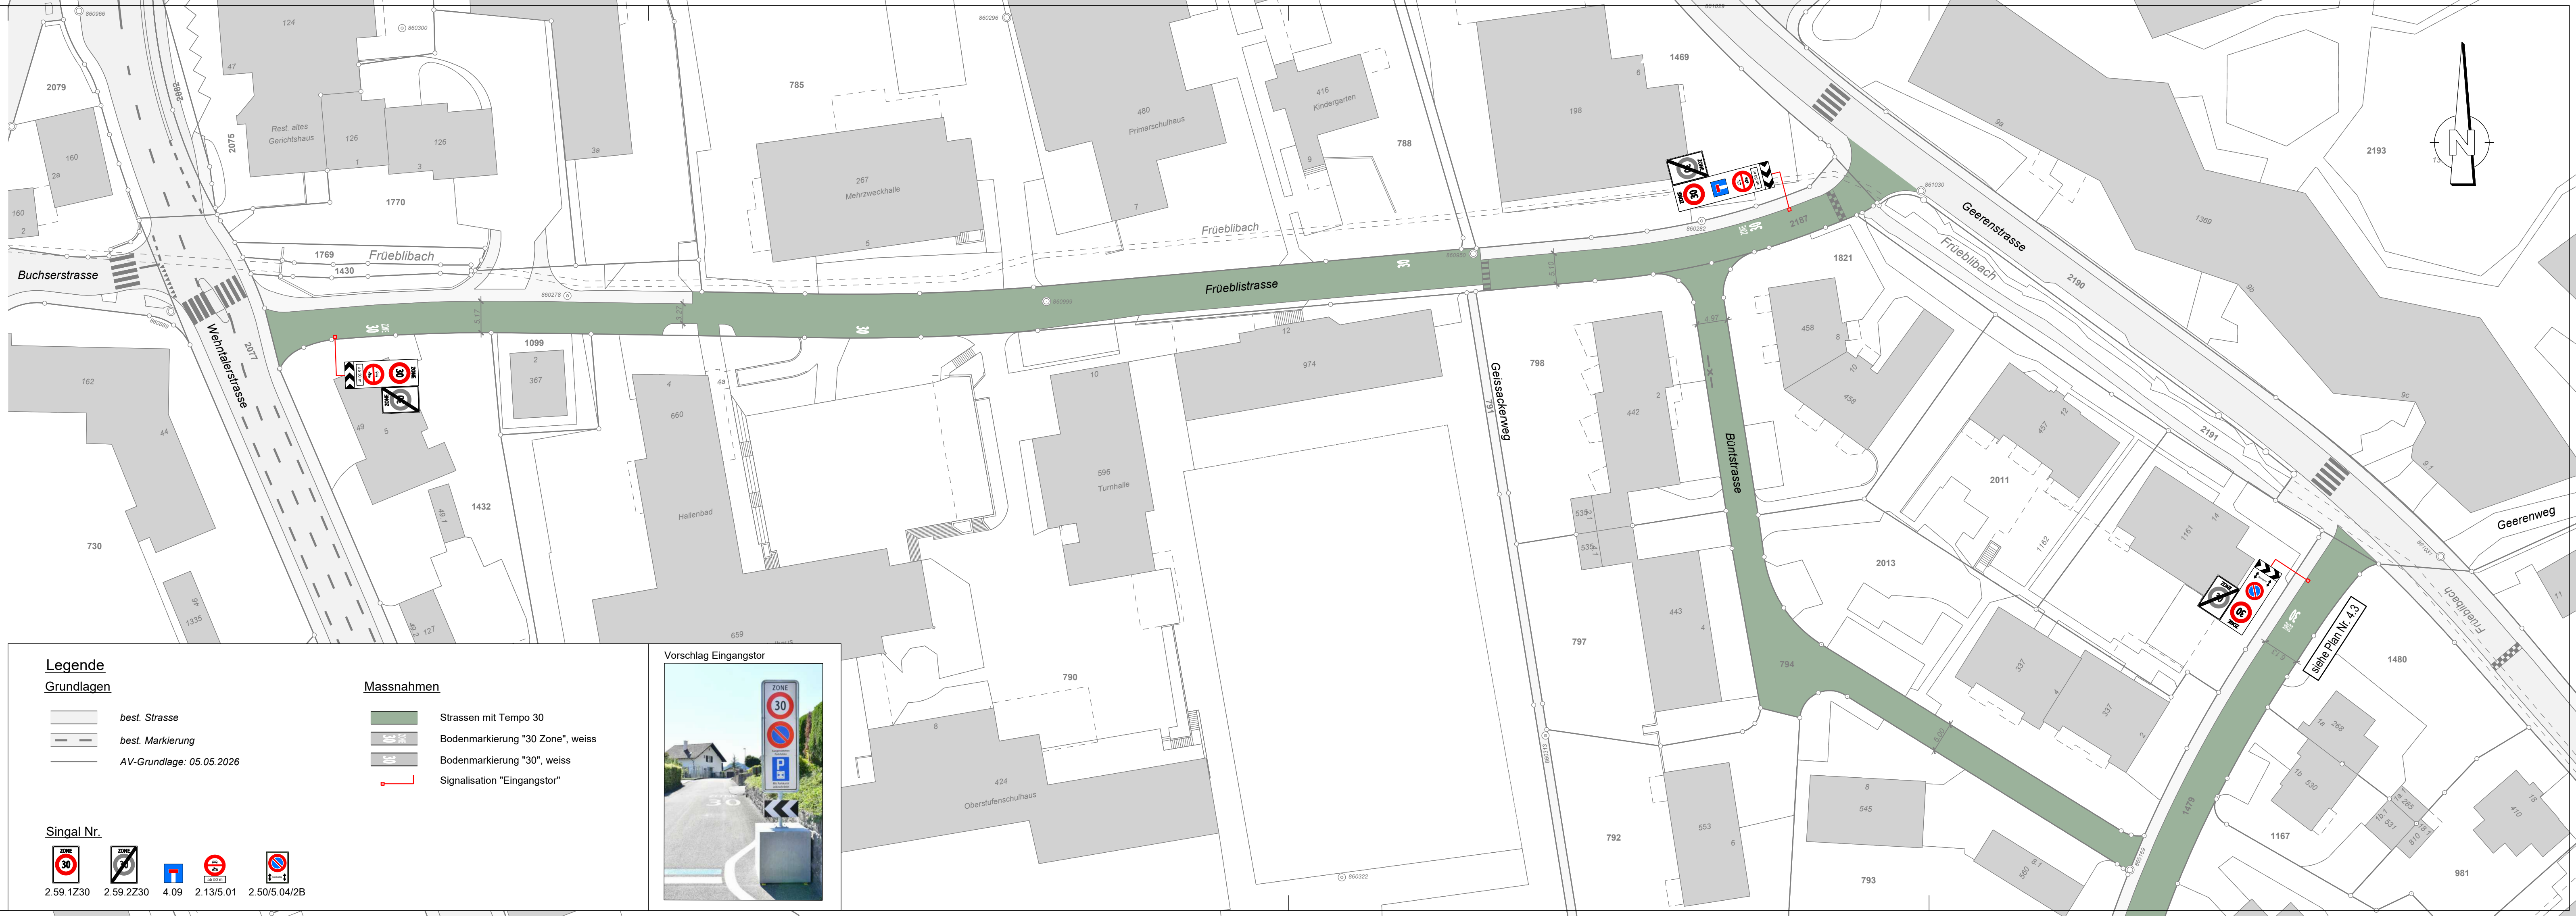

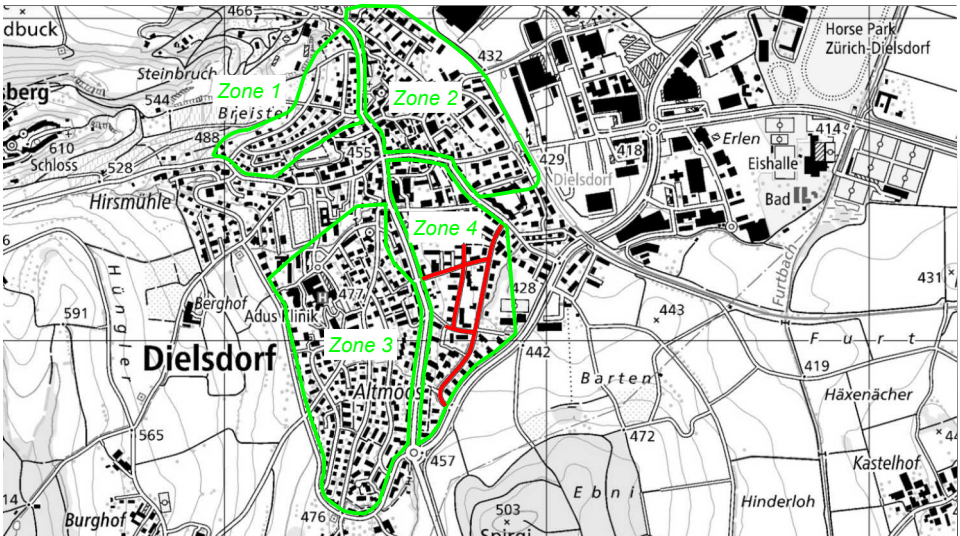

Gemeinde Dielsdorf

Verkehrsanlagen

Umsetzung Tempo-30 Massnahmen

Zone 4: Gumpenwiesenstrasse, Sandbuckweg, Geissackerweg
Geissackerstrasse, Langackerstrasse

Bauprojekt

Situation 1:500

Projekt-Nr.: 23.002255 Plan-Nr.: 4.3 Format: 60/30/7
Datum: 10.08.2025 Erstellt: ALV/SB Geprüft: SF

Legende
Grundlagen

best. Strasse
best. Markierung
AV-Grundlage: 05.05.2026

Massnahmen

Strassen mit Tempo 30
Bodenmarkierung "30 Zone", weiss
Bodenmarkierung "30", weiss
Signalisation "Eingangstor"
Betontrapez

Singal Nr.

